VZOROVÝ ŘEZ STUDNOU TRUBNÍ VRTANOU

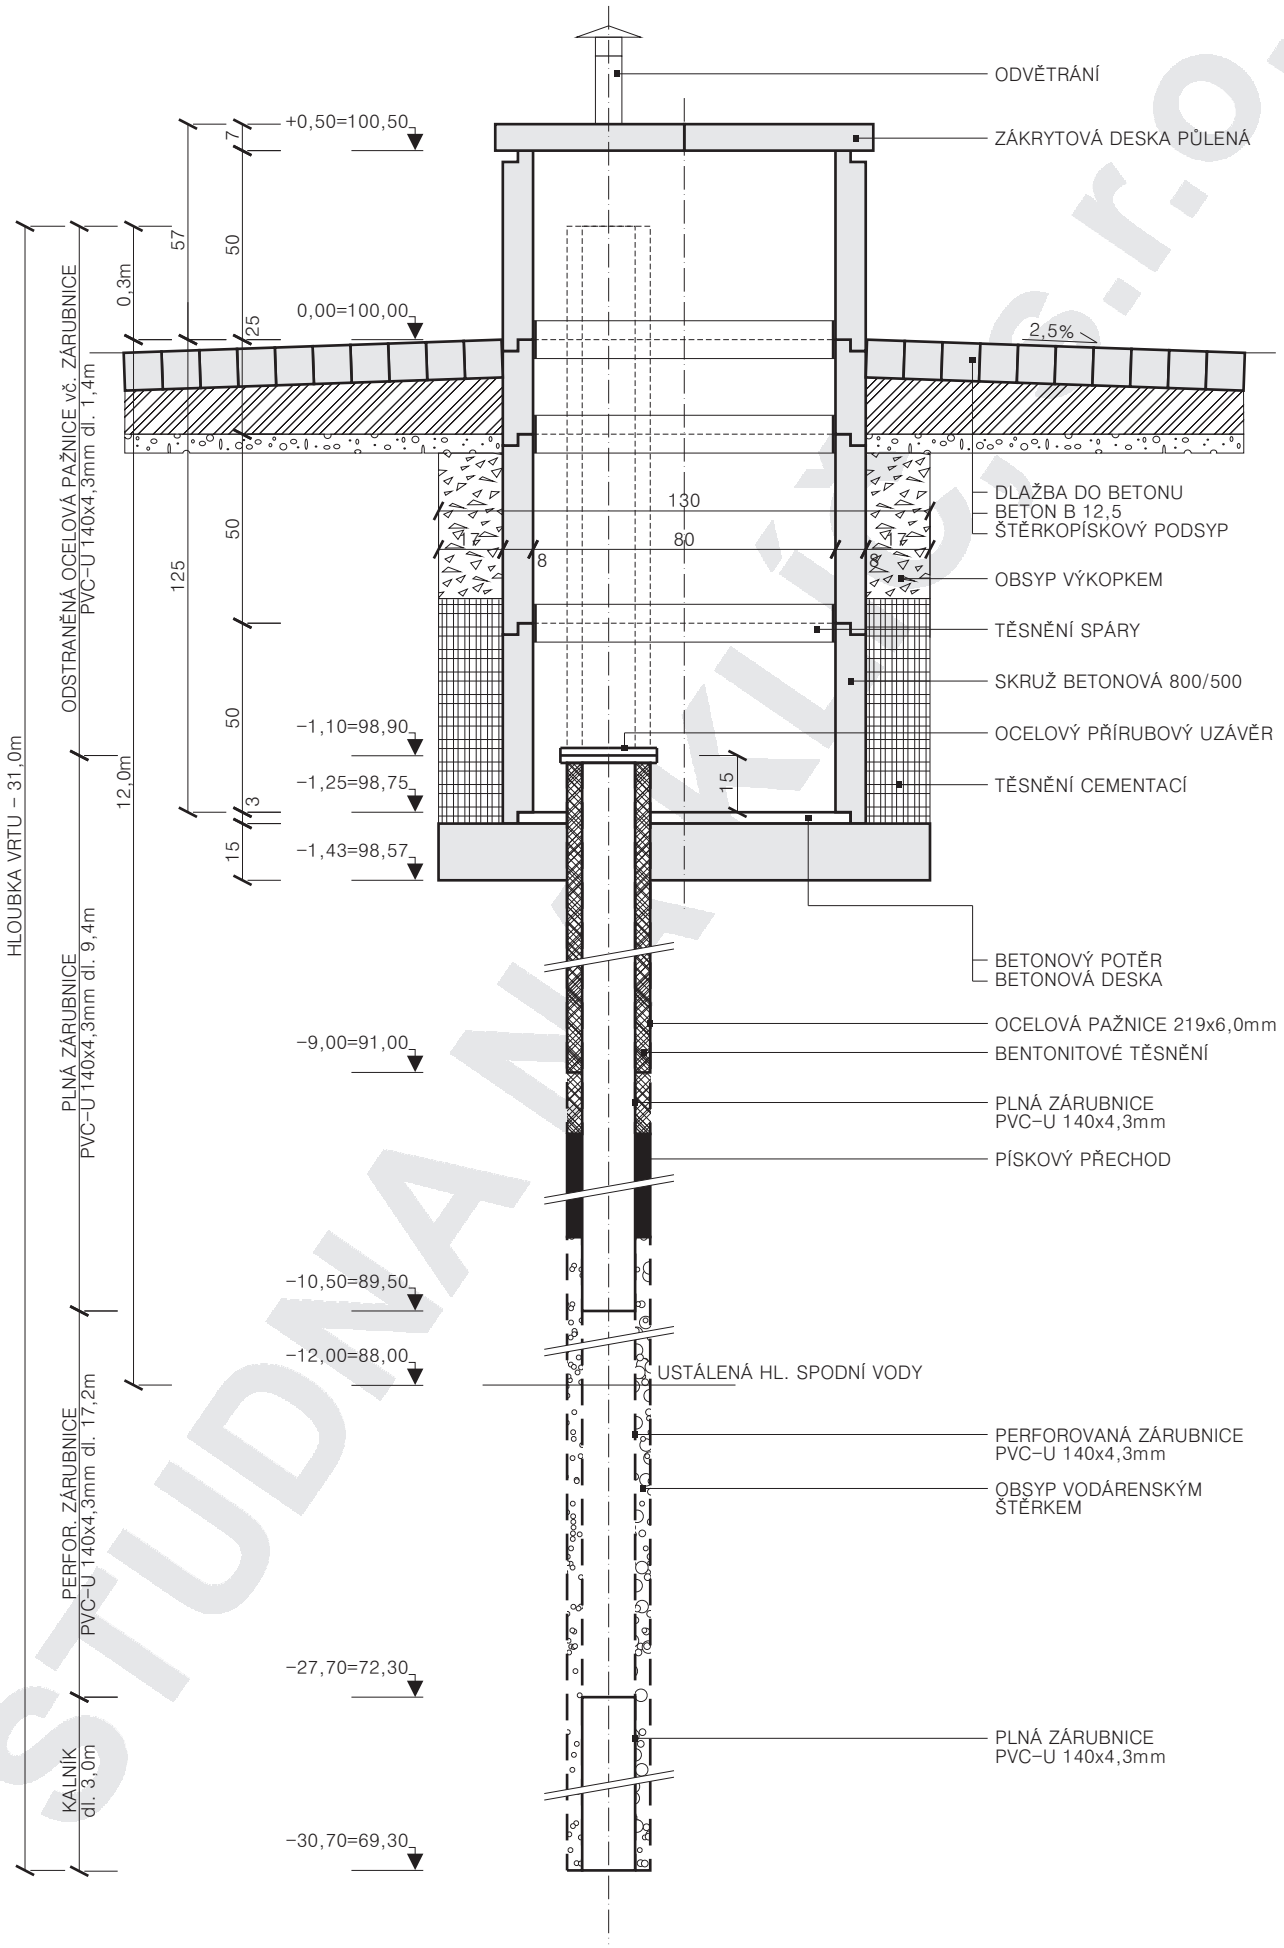

STUDNA KLÍČ s.r.o.